
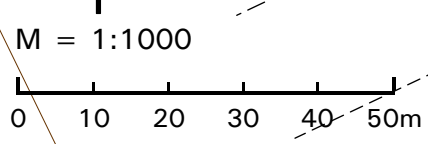
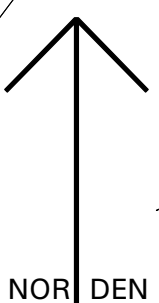


# Gemeinde Sauerlach

Bebauungsplan Nr. 76a

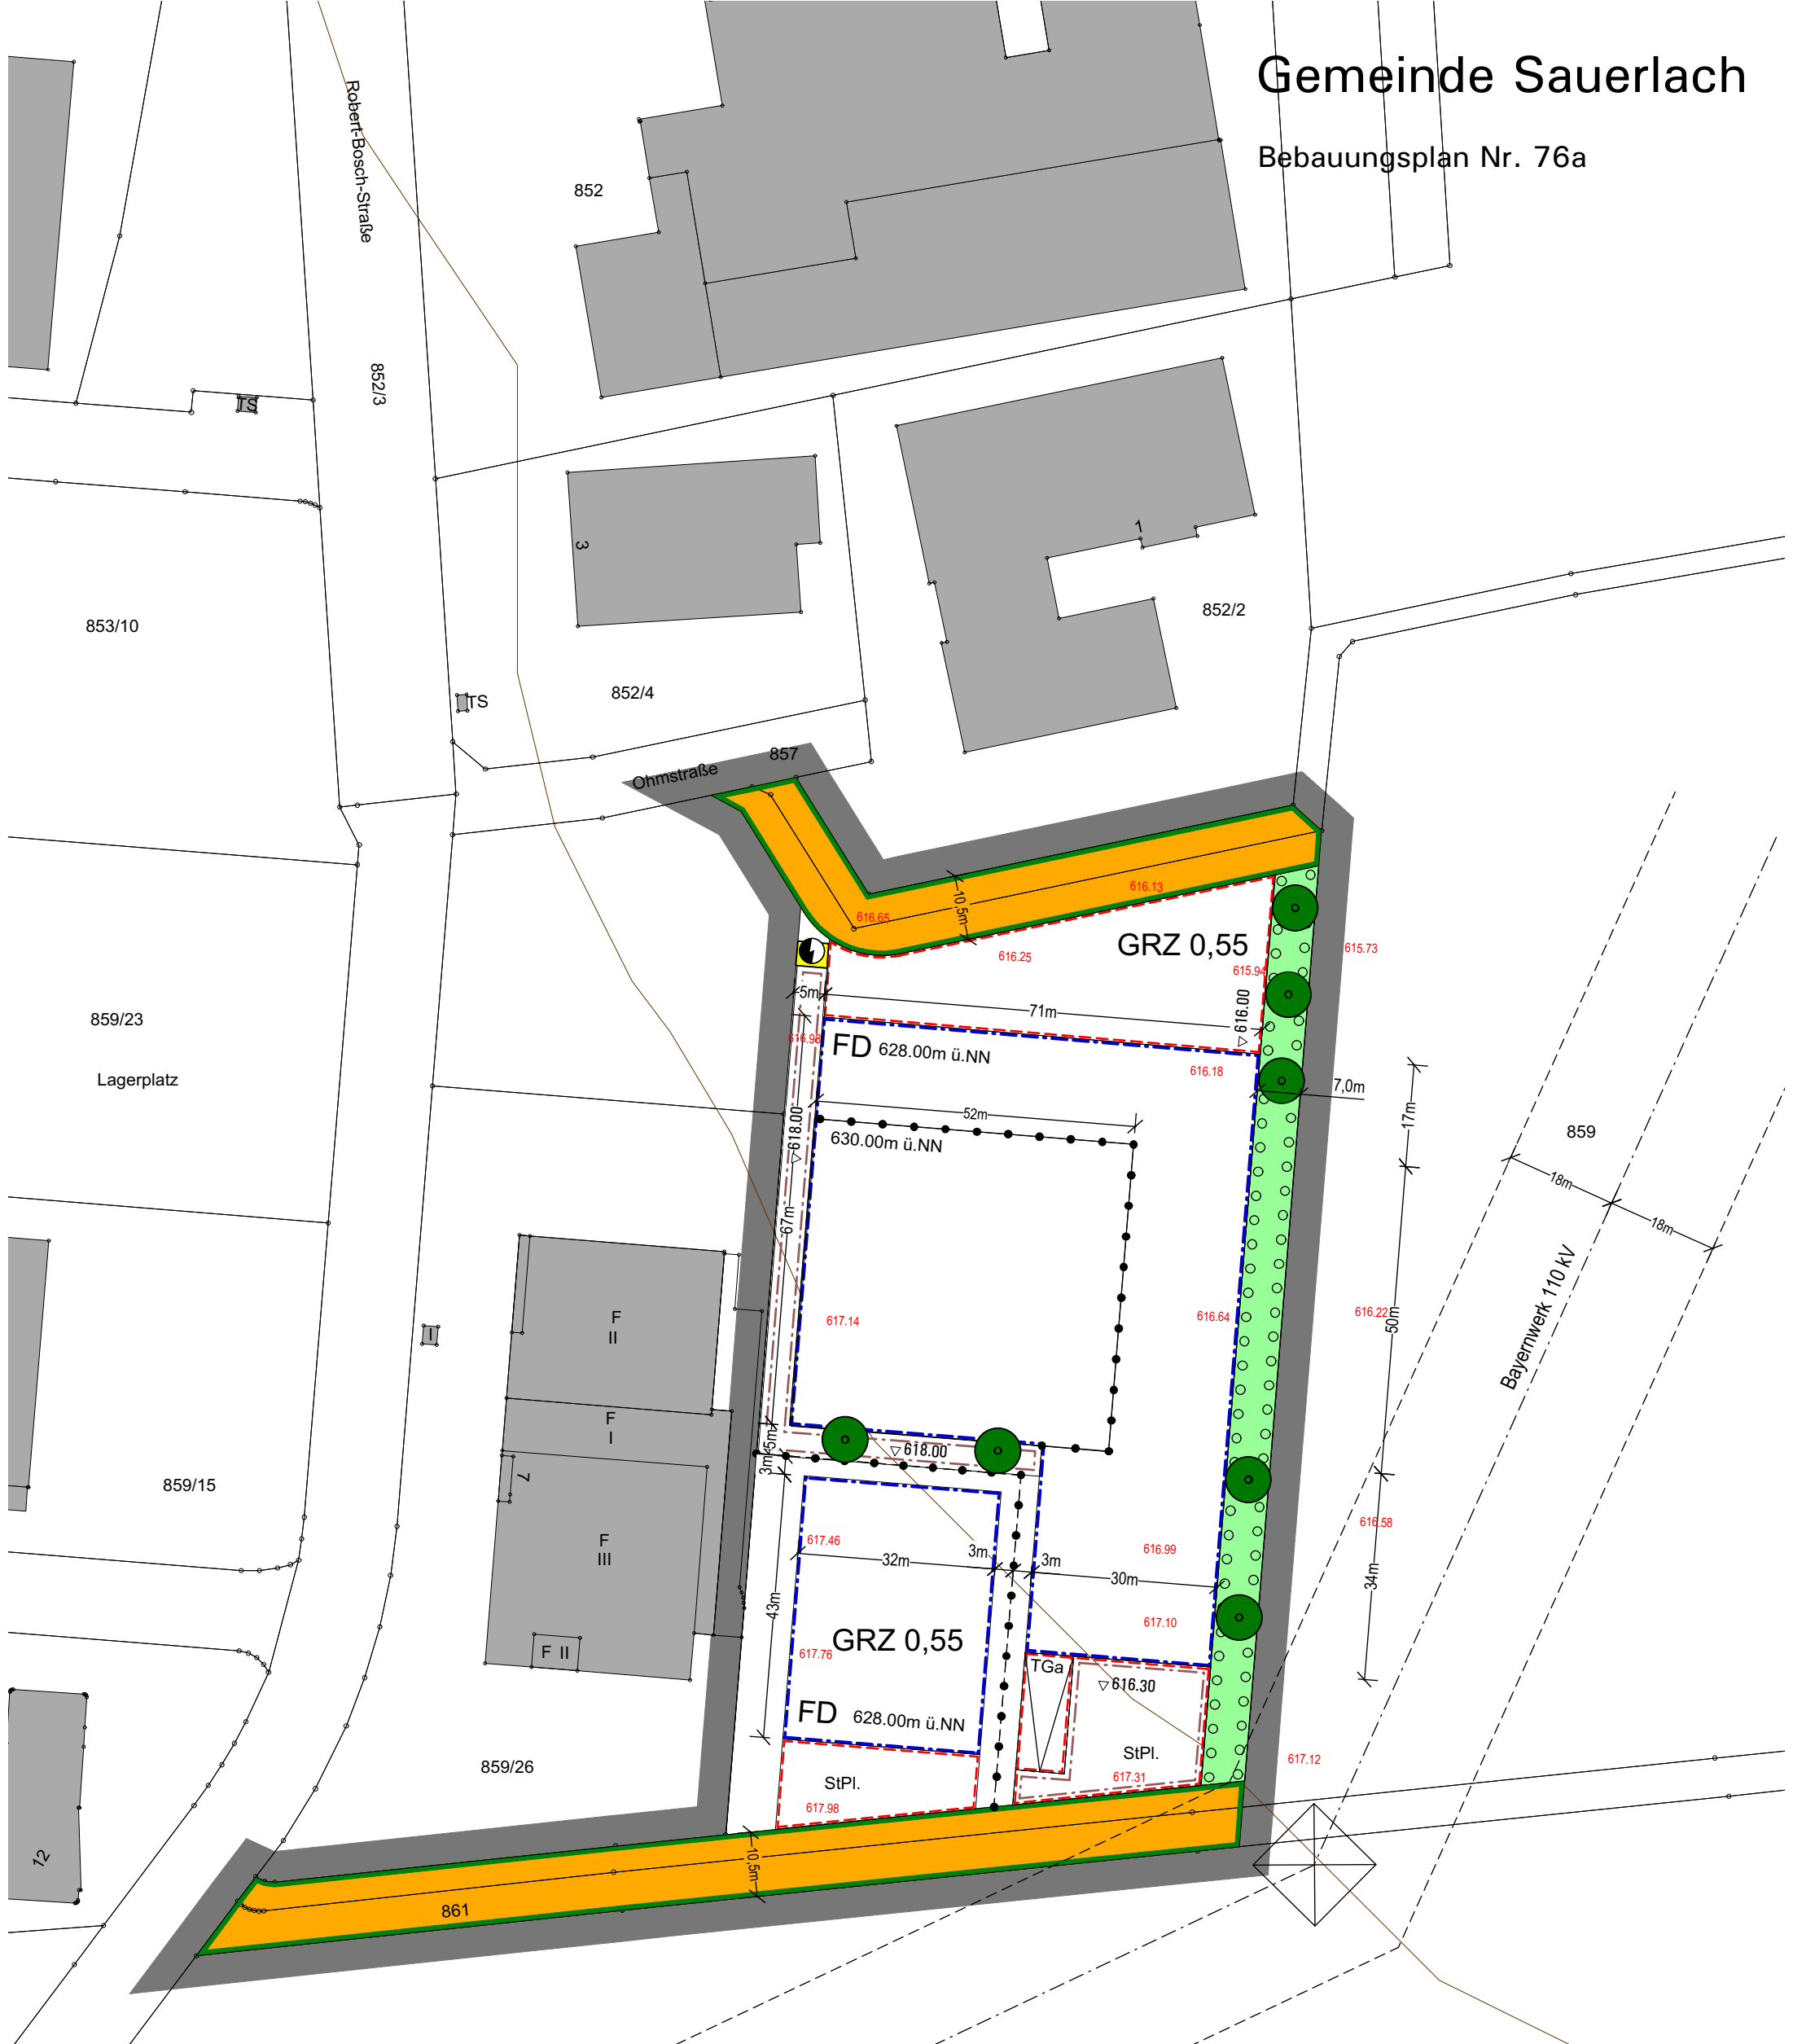

Planungsverband  
Äußerer  
Wirtschaftsraum  
München  
- Geschäftsstelle -  
Az. 610-41/2-77

03.03.2020